


Les Amarres de L'Aiguillon

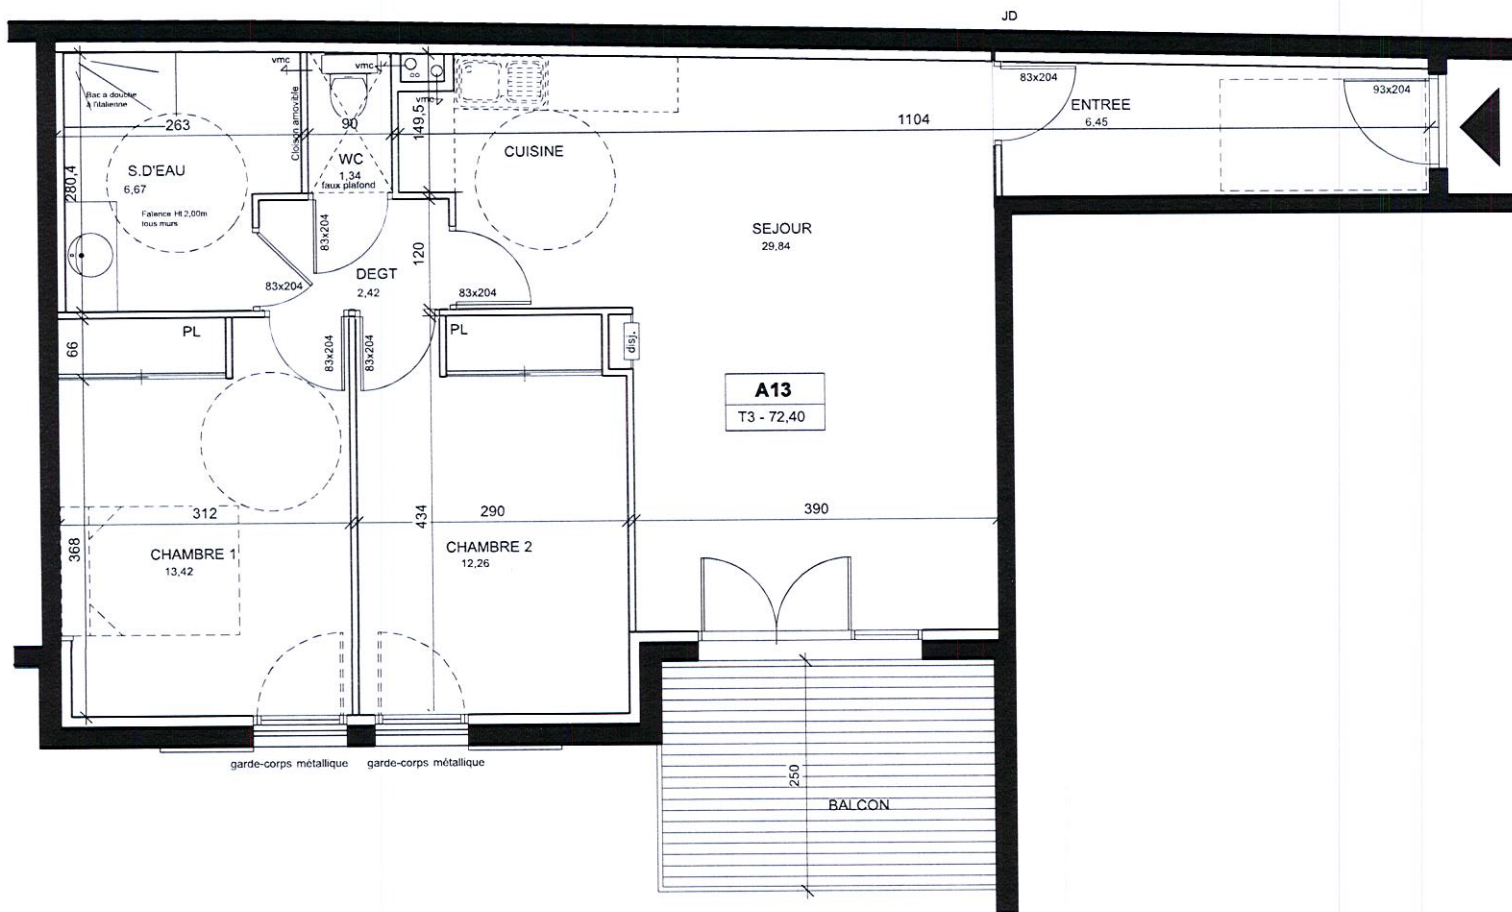

Le présent document est susceptible de modifications techniques et administratives.

CA CRÉDIT AGRICOLE
IMMOBILIER

CREDIT AGRICOLE IMMOBILIER PROMOTION
Délégation Régionale TOULOUSE GRAND SUD-OUEST

Cabinet Philippe VACHERON - Architectes DPLG

A 13

T3

Entrée	6,45 m2
Séjour + Cuisine	29,84 m2
Dégagement	2,42 m2
WC	2,15 m2
Salle d'eau	6,67 m2
Chambre 1	13,42 m2
Chambre 2	12,26m2

SURFACE HABITABLE 72,40 m2

SURFACE BALCON 8,75 m2

SURFACE TOTALE 81,15 m2


La surface des pièces comprend la surface des placards

Echelle : 1cm/55cm

Le 26/06/13

BATIMENT A

NIVEAU 1

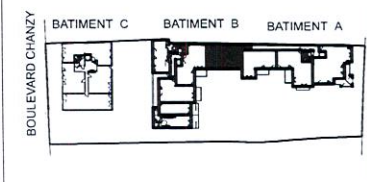

ETAGE 1