


AU FIL DE L'ESTEY


VIVRE L'AUTHENTICITÉ DU BASSIN

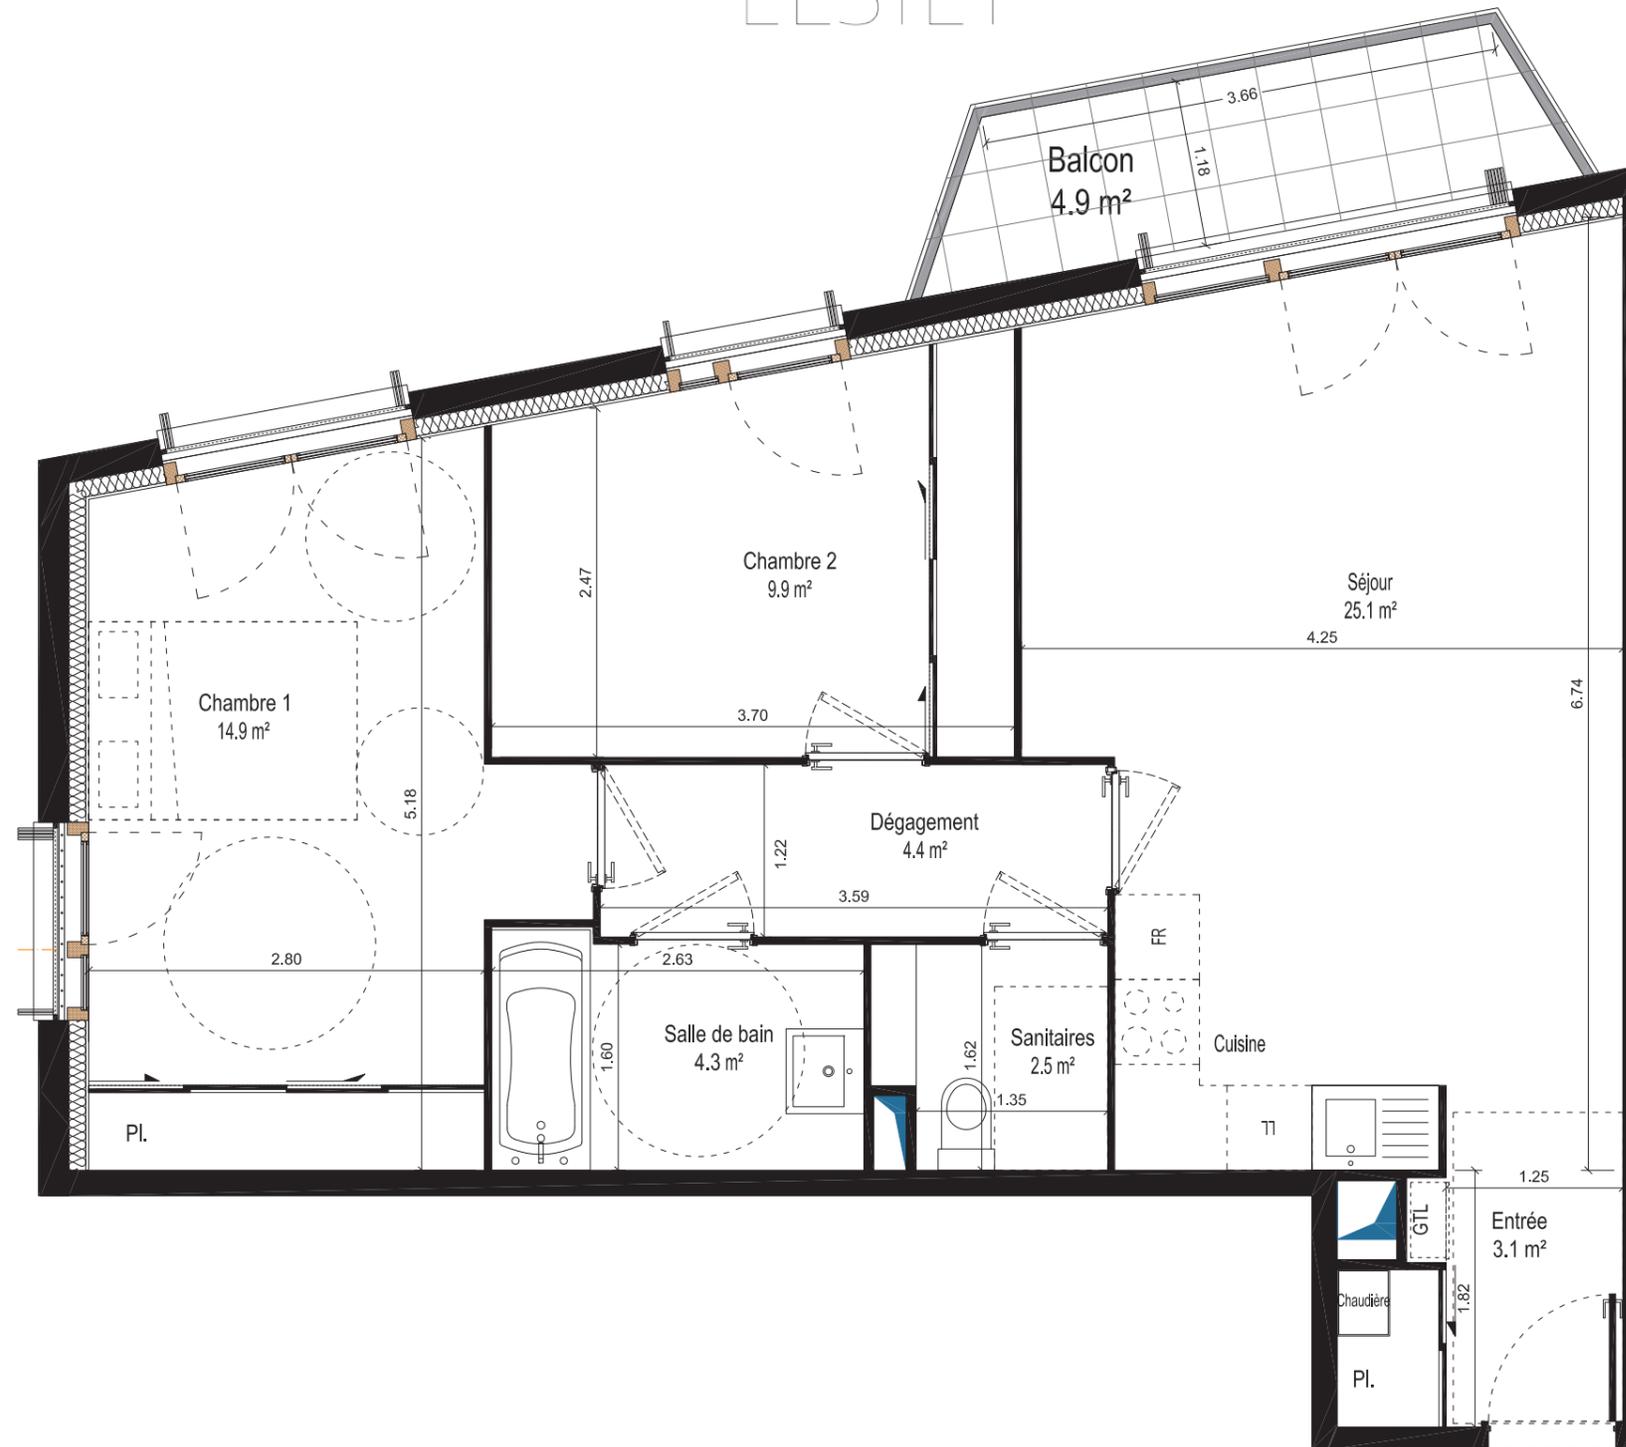

A 12

A 12	T3
Entrée	3,1 m ²
Séjour et cuisine	25,5 m ²
Salle de bain	4,3 m ²
Sanitaires	2,5 m ²
Chambre 1 y-c Pl	14,9 m ²
Chambre 2 y-c Pl	9,9 m ²
Dégagement	4,4 m ²
TOTAL	64,6 m²
balcon	4,9 m ²

Plan du 1er étage

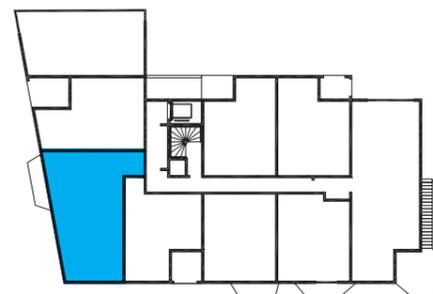

Indice A



bpd marignan
Votre nouvel espace de vie vous attend

