



AU FIL DE L'ESTEY

VIVRE L'AUTENTICITÉ DU BASSIN

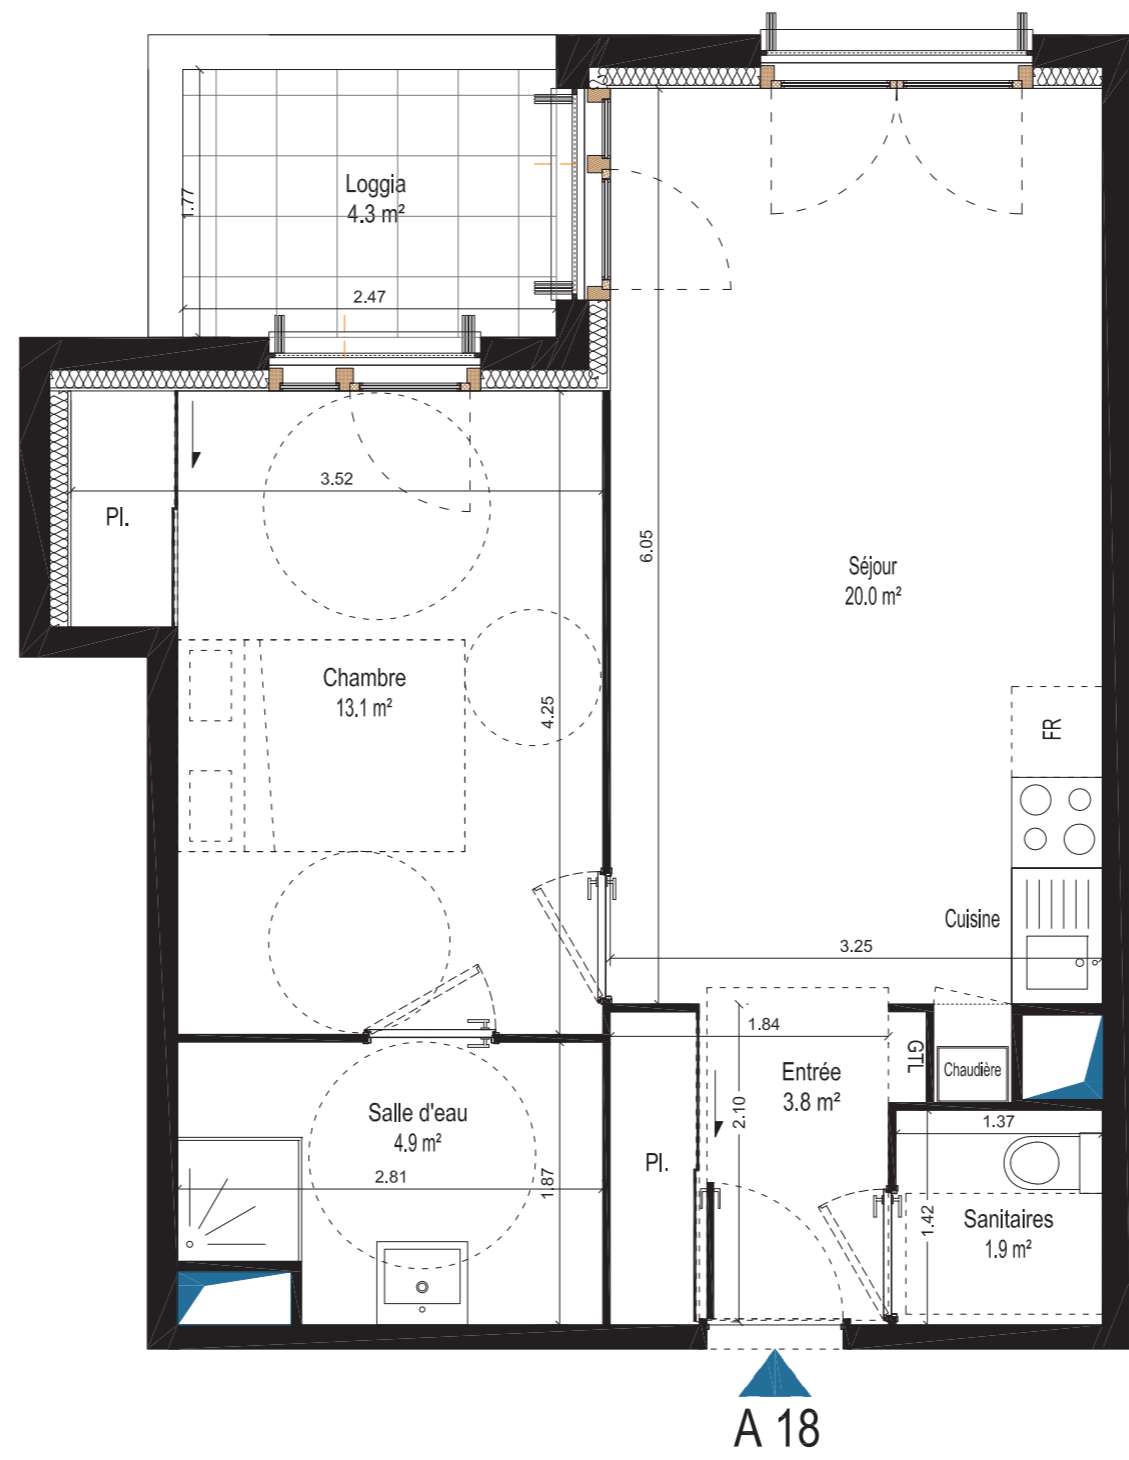


Plan du 1er étage

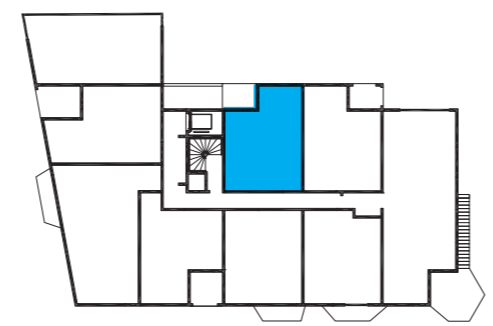

A 18	T2
Entrée	3,8 m ²
Séjour et cuisine	20,0 m ²
Salle d'eau	4,9 m ²
Sanitaires	1,9 m ²
Chambre y-c PI	13,1 m ²
TOTAL	43,7 m²
Loggia	4,8 m ²

bpd marignan
 Votre nouvel espace de vie vous attend

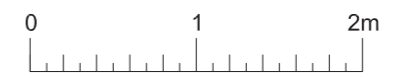

Indice A



Le présent document est établi sur la base du dossier permis de construire et pourra subir des adaptations dimensionnelles, techniques et d'organisation afin de répondre aux contraintes induites par les études de projet et d'exécution. Les poutres, poteaux, soffites et faux-plafonds n'apparaissent donc pas systématiquement. Les éléments de mobilier, meubles et plans de travail ne sont placés qu'à titre indicatif.